


Anlage 1 – Auszug ALK + Lageplan + Grundriss + Ansichten

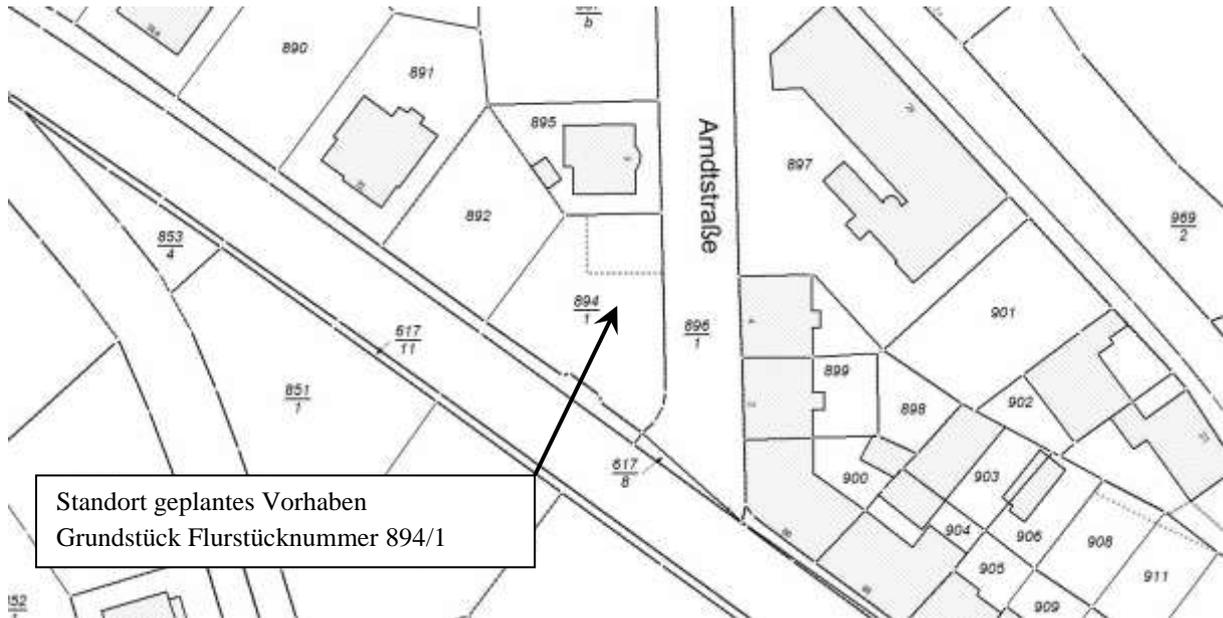


Auszug ALK



Auszug Lageplan zum Bauantrag

Anlage 1 – Auszug ALK + Lageplan + Grundriss + Ansichten

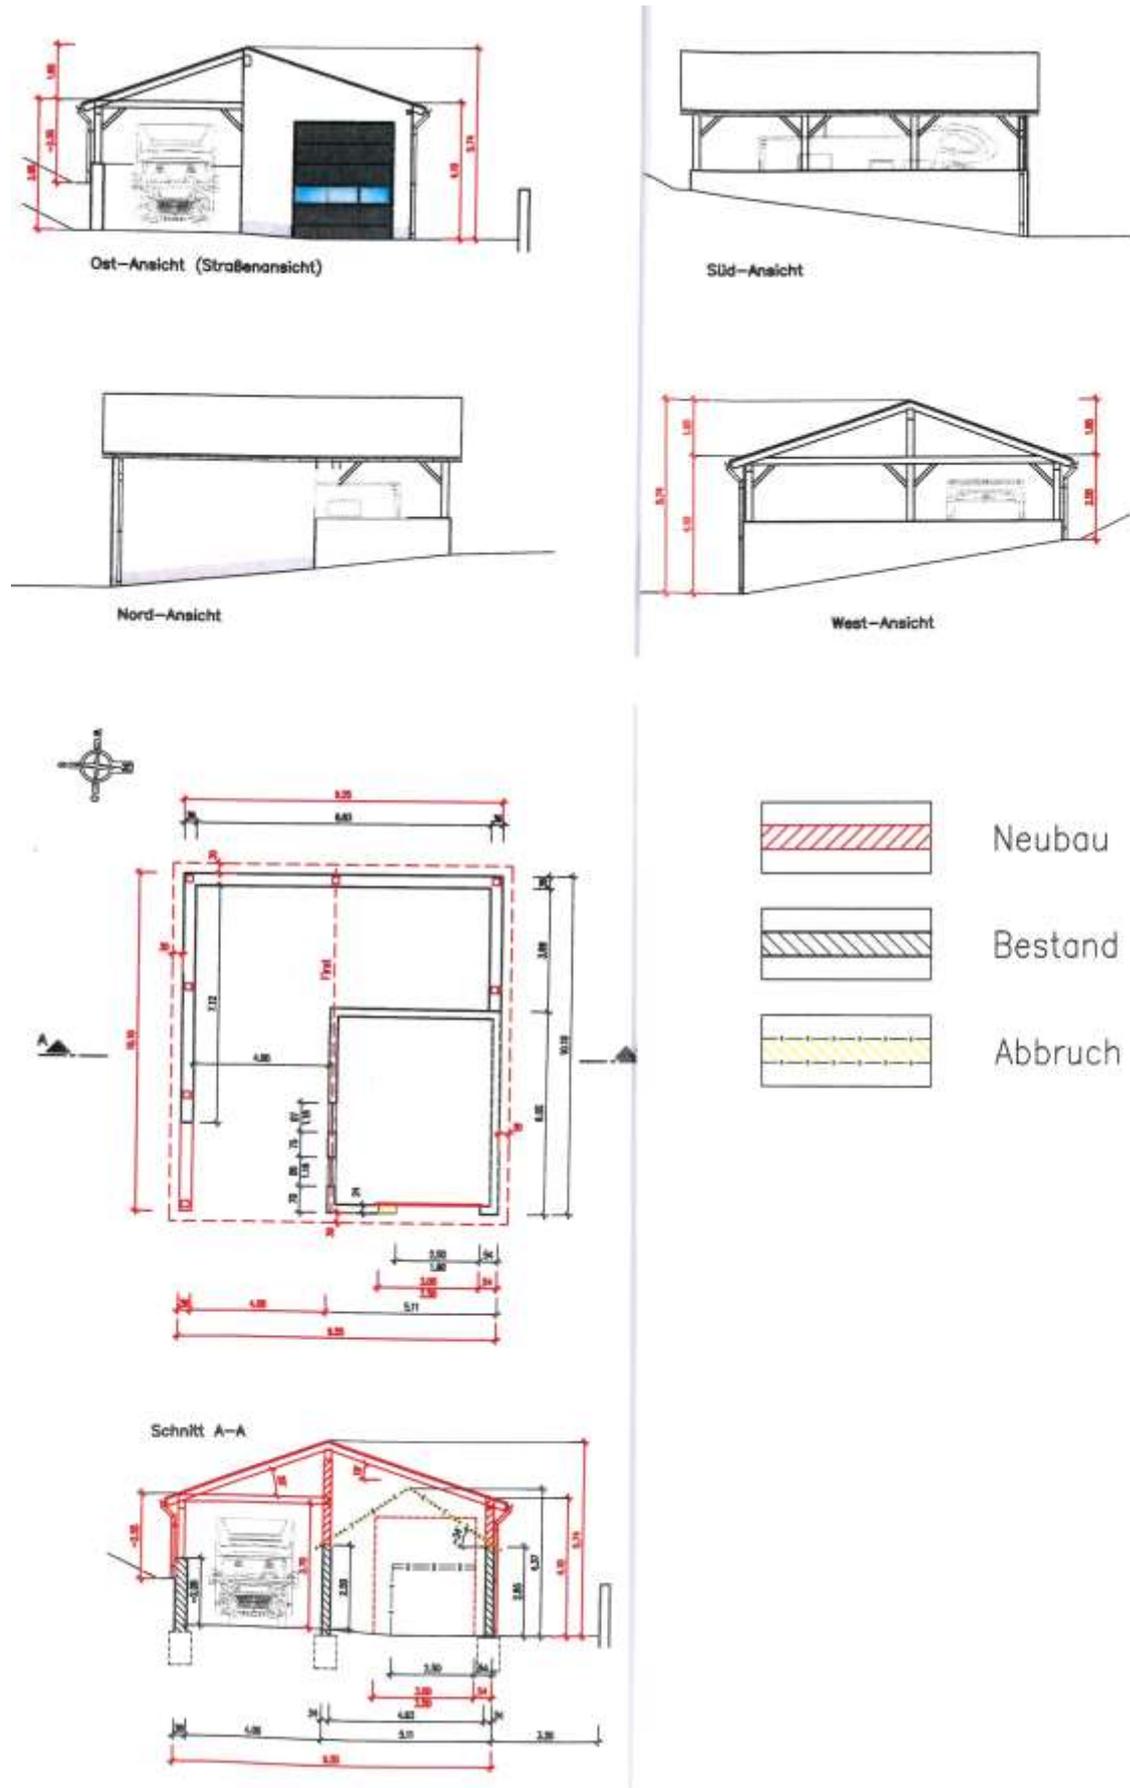

Auszug Bauantrag (Grundriss, Ansichten, Schnitt)