






Legende:


-  Gebäude Neubau
-  Gebäude Bestand
-  Zueingungen
-  PKW-Stellplatze
-  Grunflaechе



M 1:1000

A	21-05-25	Ersterstellung	ANZEIGUNG
INDEX	INDEX	INDEX	INDEX
Projekt		geprüft	
A026-20	A026-20_HB-02_HB-01_2021-05-25_1_F_A#_Lageplan	M Rotter	J Schuster
Umbau der ehemaligen Wellner-Fabrik zu einem Seniorencentrum		Status F	
Flurstücknummer 74421 Maria-Müller-Strasse 1 Gemarkung Aue		Erst. Datum 21-05-25	
Plannummer		Index 0	
A026-20_HB-02_HB-01_2021-05-25_1_F_A#_Lageplan		geprüft	

Diese Zeichnung ist elektronisch erstellt. Sie wird digital archiviert. - © der rewa Planungsbauwirtschaft als Urheber und alle Rechte vorbehalten.

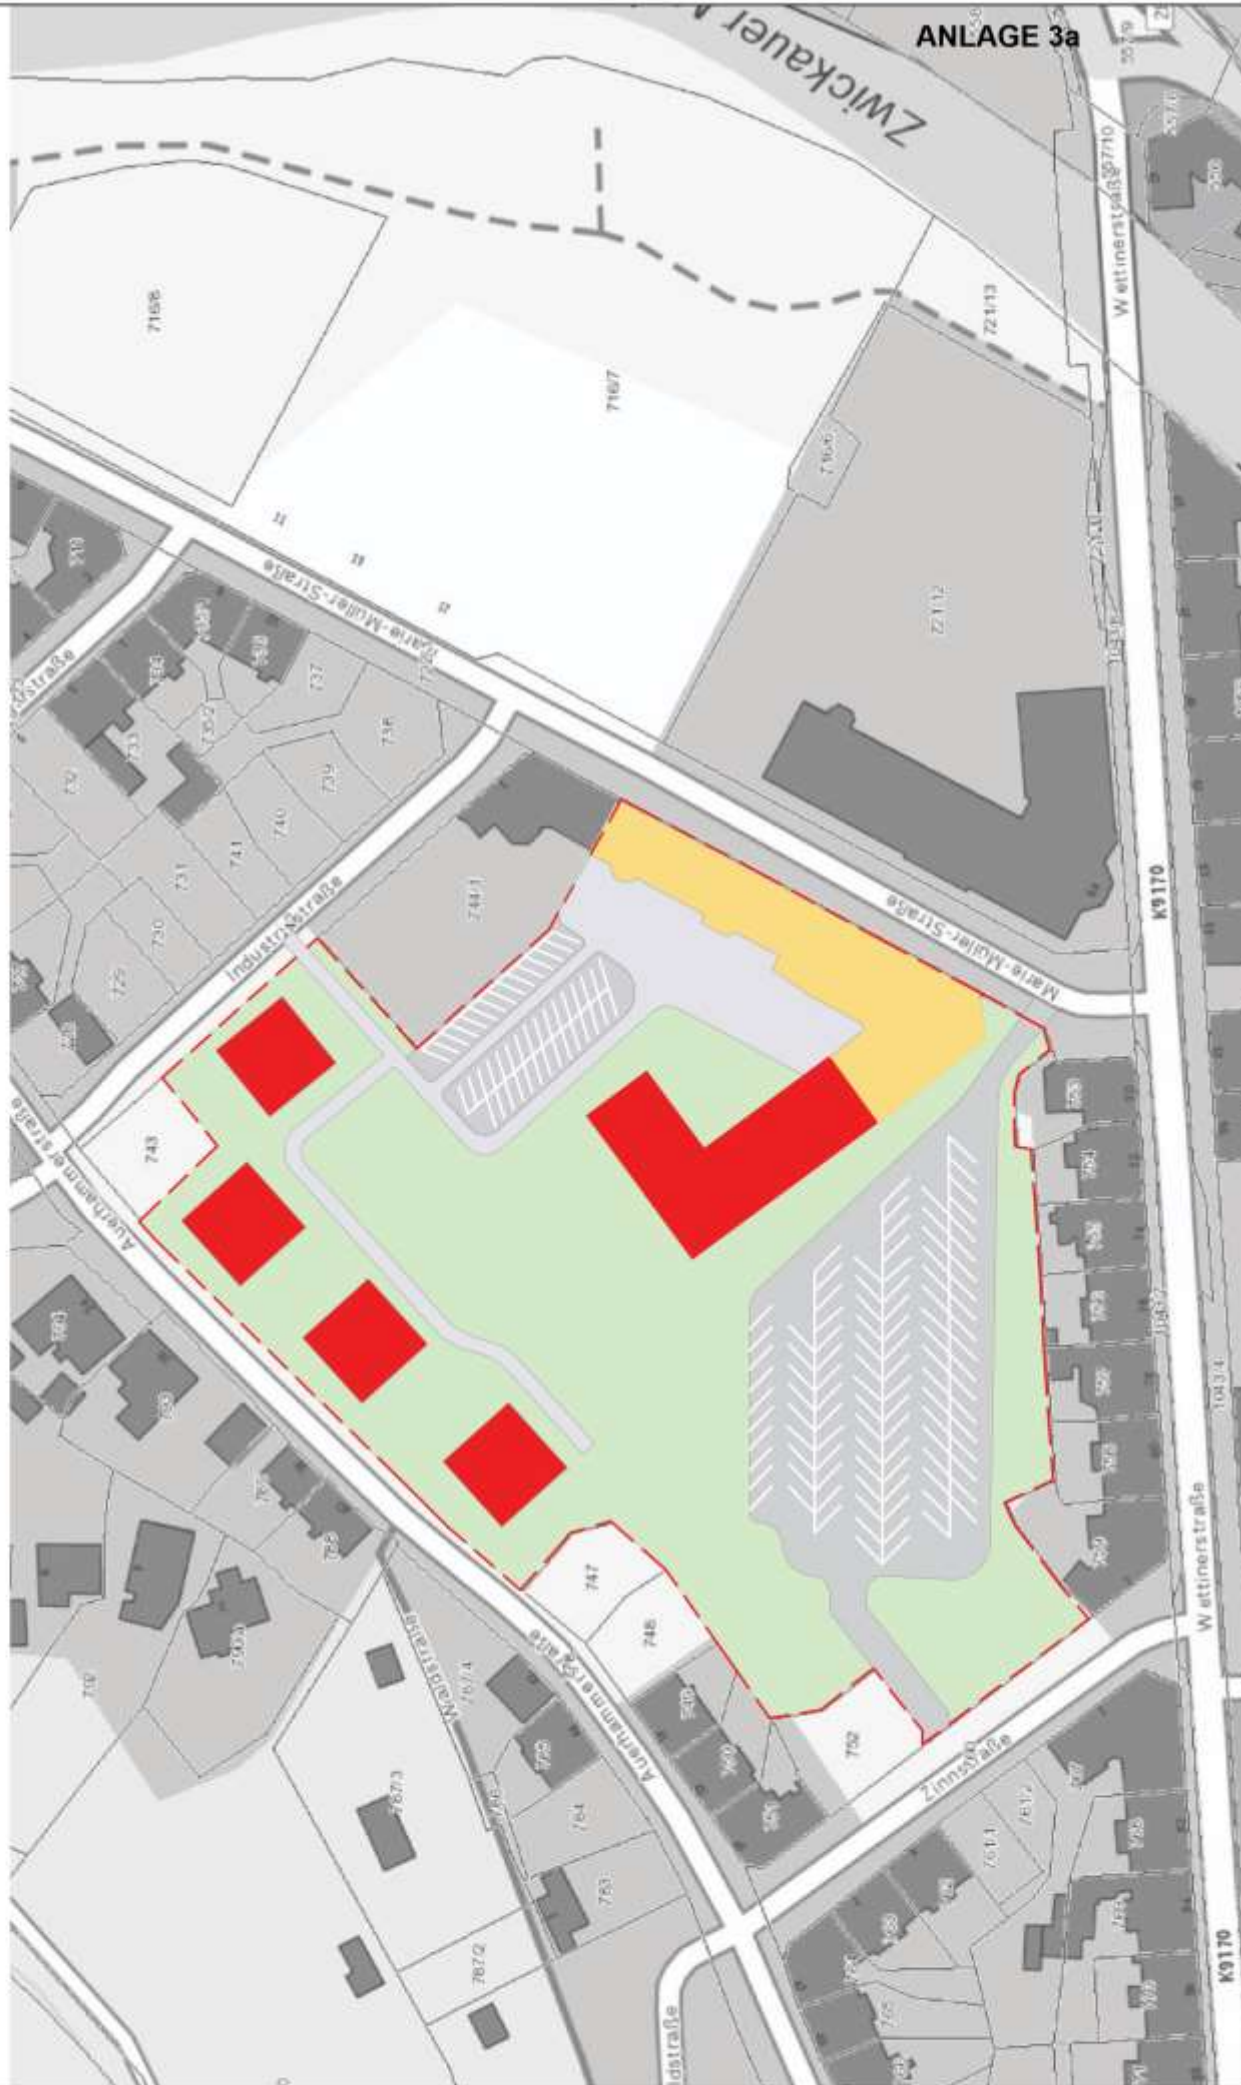

ANLAGE 3a