



Integriertes Städtebauliches
Entwicklungskonzept (InSEK)

BRACHFLÄCHEN

PLAN
9

GEWERBEBRACHEN

- 1 Am Bahnhof -, ehem. DDR-Betrieb
- 2 Am Bahnhof 3, Gewerbe-/Lagergebäude
- 3 Floßgrabensiedlung -, Halden-/ ehem. Schachtareal
- 4 Auer Straße 51, ehem. Polyklo; Lagergebäude
- 5 Auer Straße 98, ehem. Kartographisches Institut
- 6 Erdmann-Kircheis-Straße 1, Gewerbehof
- 7 Galerieweg -, Fabrikgelände
- 8 Herbert-Kannegiesser-Straße 1, Maschinenhalle und Schornstein
- 9 Marie-Müller-Straße, ehemalige Gießerei
- 10 Marie-Müller-Straße 20, Auer-Besteck- und Silberwarenwerke
- 11 Mühlstraße 1, ehemalige Maschinenfabrik Schorler und Steubler
- 12 Schlemaer Straße 25, ehem. Sinnfabrik
- 13 Wildbacher Hauptstraße -, ehem. Turbokompressionsanlage

SOZIALBRACHEN

- 1 Am Eichert 20, ehem. Eichertschänke
- 2 Auer Talstraße 35, ehem. Kulturhaus "Russensclub"
- 3 Auer Talstraße 62, ehem. Kinderheim
- 4 Auer Talstraße 66, ehem. Nachtsanatorium
- 5 Auerhammerstraße 9, ehem. Ärztehaus
- 6 Parkweg 17, Vereinsheim & Kegelbahn "Parkschlößchen"
- 7 Schlemaer Straße 49, Verwaltungsgebäude
- 8 Schneeberger Straße 32, ehem. Clemens-Winkler-Club
- 9 Wildbacher Silberbachstraße (ehem. Polizeischule)

VERKEHRSBRACHEN


- 1 Hauptstraße 78, Oberer Bahnhof Bad Schlema
- 2 Schlemaer Kohlweg -, Garagenkomplex



Planverfasser:
Bearbeitungsstand:
Plangrundlage:

WGS mbH
September 2024
ALK 2022
Webatlas 2021
1:32.000

Maßstab:

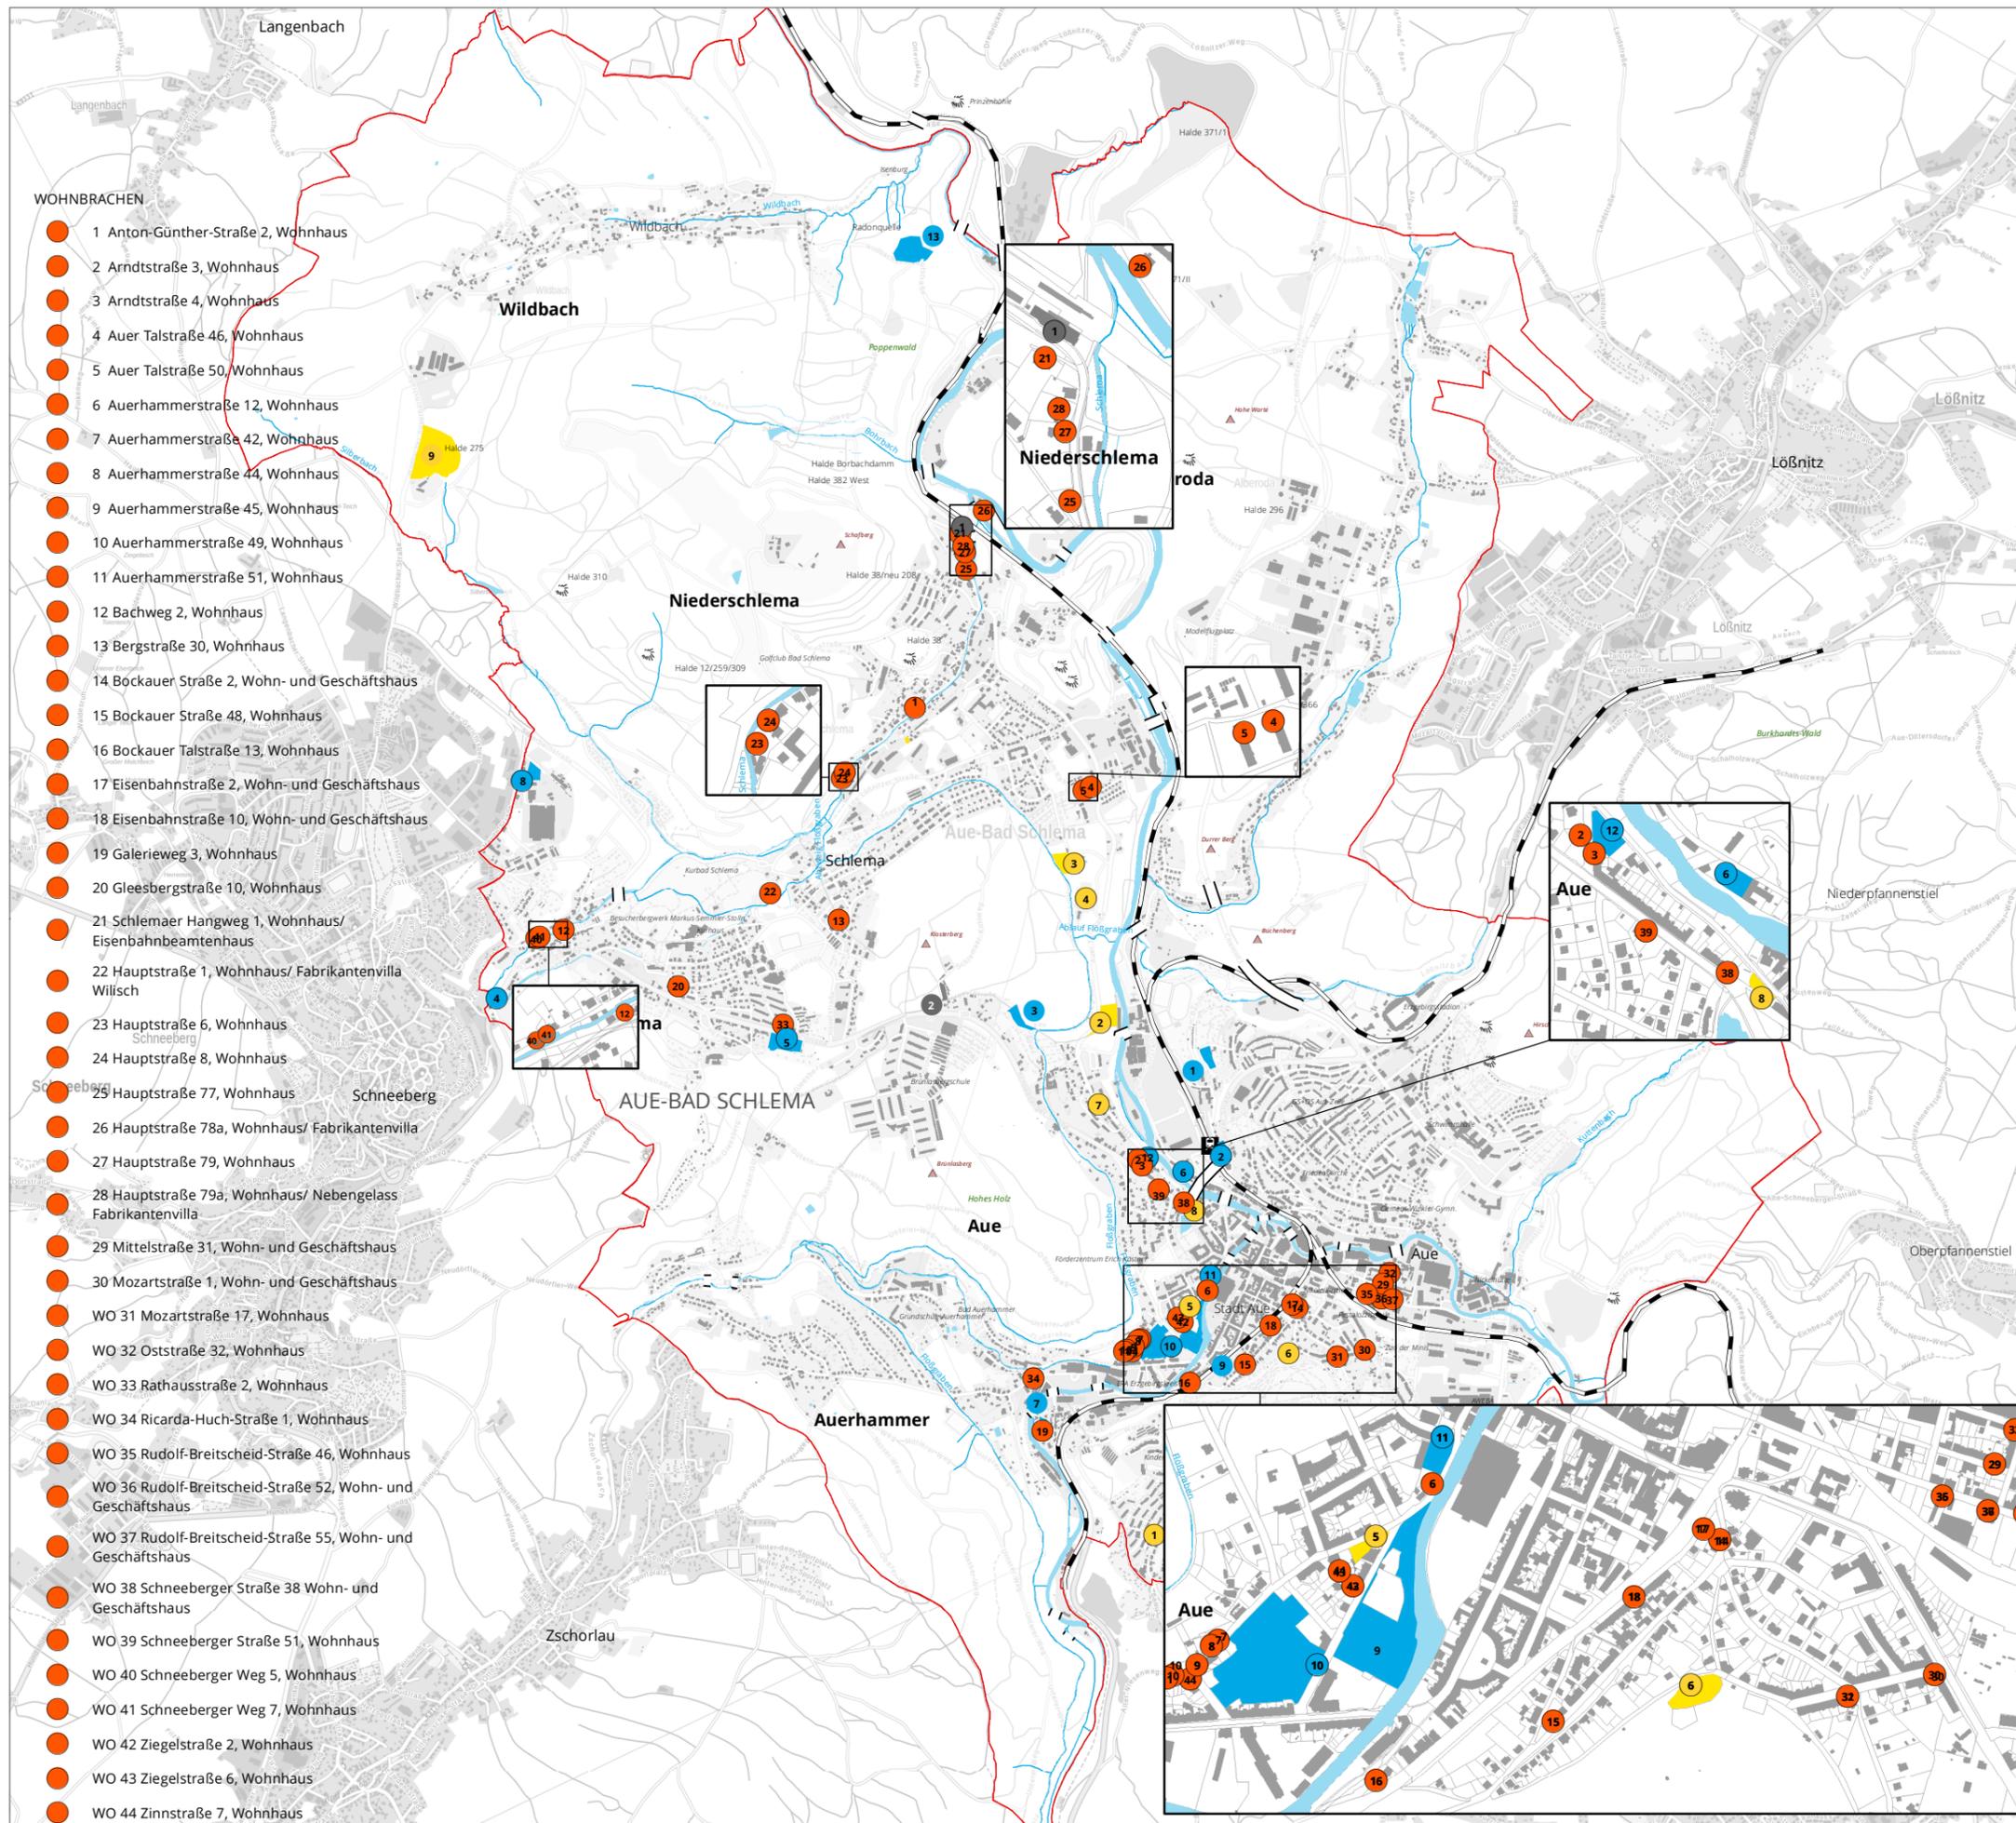

WOHNBRACHEN

- 1 Anton-Günther-Straße 2, Wohnhaus
- 2 Arndtstraße 3, Wohnhaus
- 3 Arndtstraße 4, Wohnhaus
- 4 Auer Talstraße 46, Wohnhaus
- 5 Auer Talstraße 50, Wohnhaus
- 6 Auerhammerstraße 12, Wohnhaus
- 7 Auerhammerstraße 42, Wohnhaus
- 8 Auerhammerstraße 44, Wohnhaus
- 9 Auerhammerstraße 45, Wohnhaus
- 10 Auerhammerstraße 49, Wohnhaus
- 11 Auerhammerstraße 51, Wohnhaus
- 12 Bachweg 2, Wohnhaus
- 13 Bergstraße 30, Wohnhaus
- 14 Bockauer Straße 2, Wohn- und Geschäftshaus
- 15 Bockauer Straße 48, Wohnhaus
- 16 Bockauer Talstraße 13, Wohnhaus
- 17 Eisenbahnstraße 2, Wohn- und Geschäftshaus
- 18 Eisenbahnstraße 10, Wohn- und Geschäftshaus
- 19 Galerieweg 3, Wohnhaus
- 20 Gleesbergstraße 10, Wohnhaus
- 21 Schlemaer Hangweg 1, Wohnhaus/ Eisenbahnbeamtenhaus
- 22 Hauptstraße 1, Wohnhaus/ Fabrikantenvilla Willisch
- 23 Hauptstraße 6, Wohnhaus
- 24 Hauptstraße 8, Wohnhaus
- 25 Hauptstraße 77, Wohnhaus
- 26 Hauptstraße 78a, Wohnhaus/ Fabrikantenvilla
- 27 Hauptstraße 79, Wohnhaus
- 28 Hauptstraße 79a, Wohnhaus/ Nebengelass Fabrikantenvilla
- 29 Mittelstraße 31, Wohn- und Geschäftshaus
- 30 Mozartstraße 1, Wohn- und Geschäftshaus
- WO 31 Mozartstraße 17, Wohnhaus
- WO 32 Oststraße 32, Wohnhaus
- WO 33 Rathausstraße 2, Wohnhaus
- WO 34 Ricarda-Huch-Straße 1, Wohnhaus
- WO 35 Rudolf-Breitscheid-Straße 46, Wohnhaus
- WO 36 Rudolf-Breitscheid-Straße 52, Wohn- und Geschäftshaus
- WO 37 Rudolf-Breitscheid-Straße 55, Wohn- und Geschäftshaus
- WO 38 Schneeberger Straße 38 Wohn- und Geschäftshaus
- WO 39 Schneeberger Straße 51, Wohnhaus
- WO 40 Schneeberger Weg 5, Wohnhaus
- WO 41 Schneeberger Weg 7, Wohnhaus
- WO 42 Ziegelstraße 2, Wohnhaus
- WO 43 Ziegelstraße 6, Wohnhaus
- WO 44 Zinnstraße 7, Wohnhaus